





MIEJSCOWY PLAN ZAGOSPODAROWANIA PRZESTRZENNEGO MIASTA GRYFINO - OKOLICE PAŁACYKU POD LWAMI W GRYFINIE

Załącznik nr 1 do
uchwały
Nr ...
Rady Miejskiej w Gryfinie
z dnia ... r.

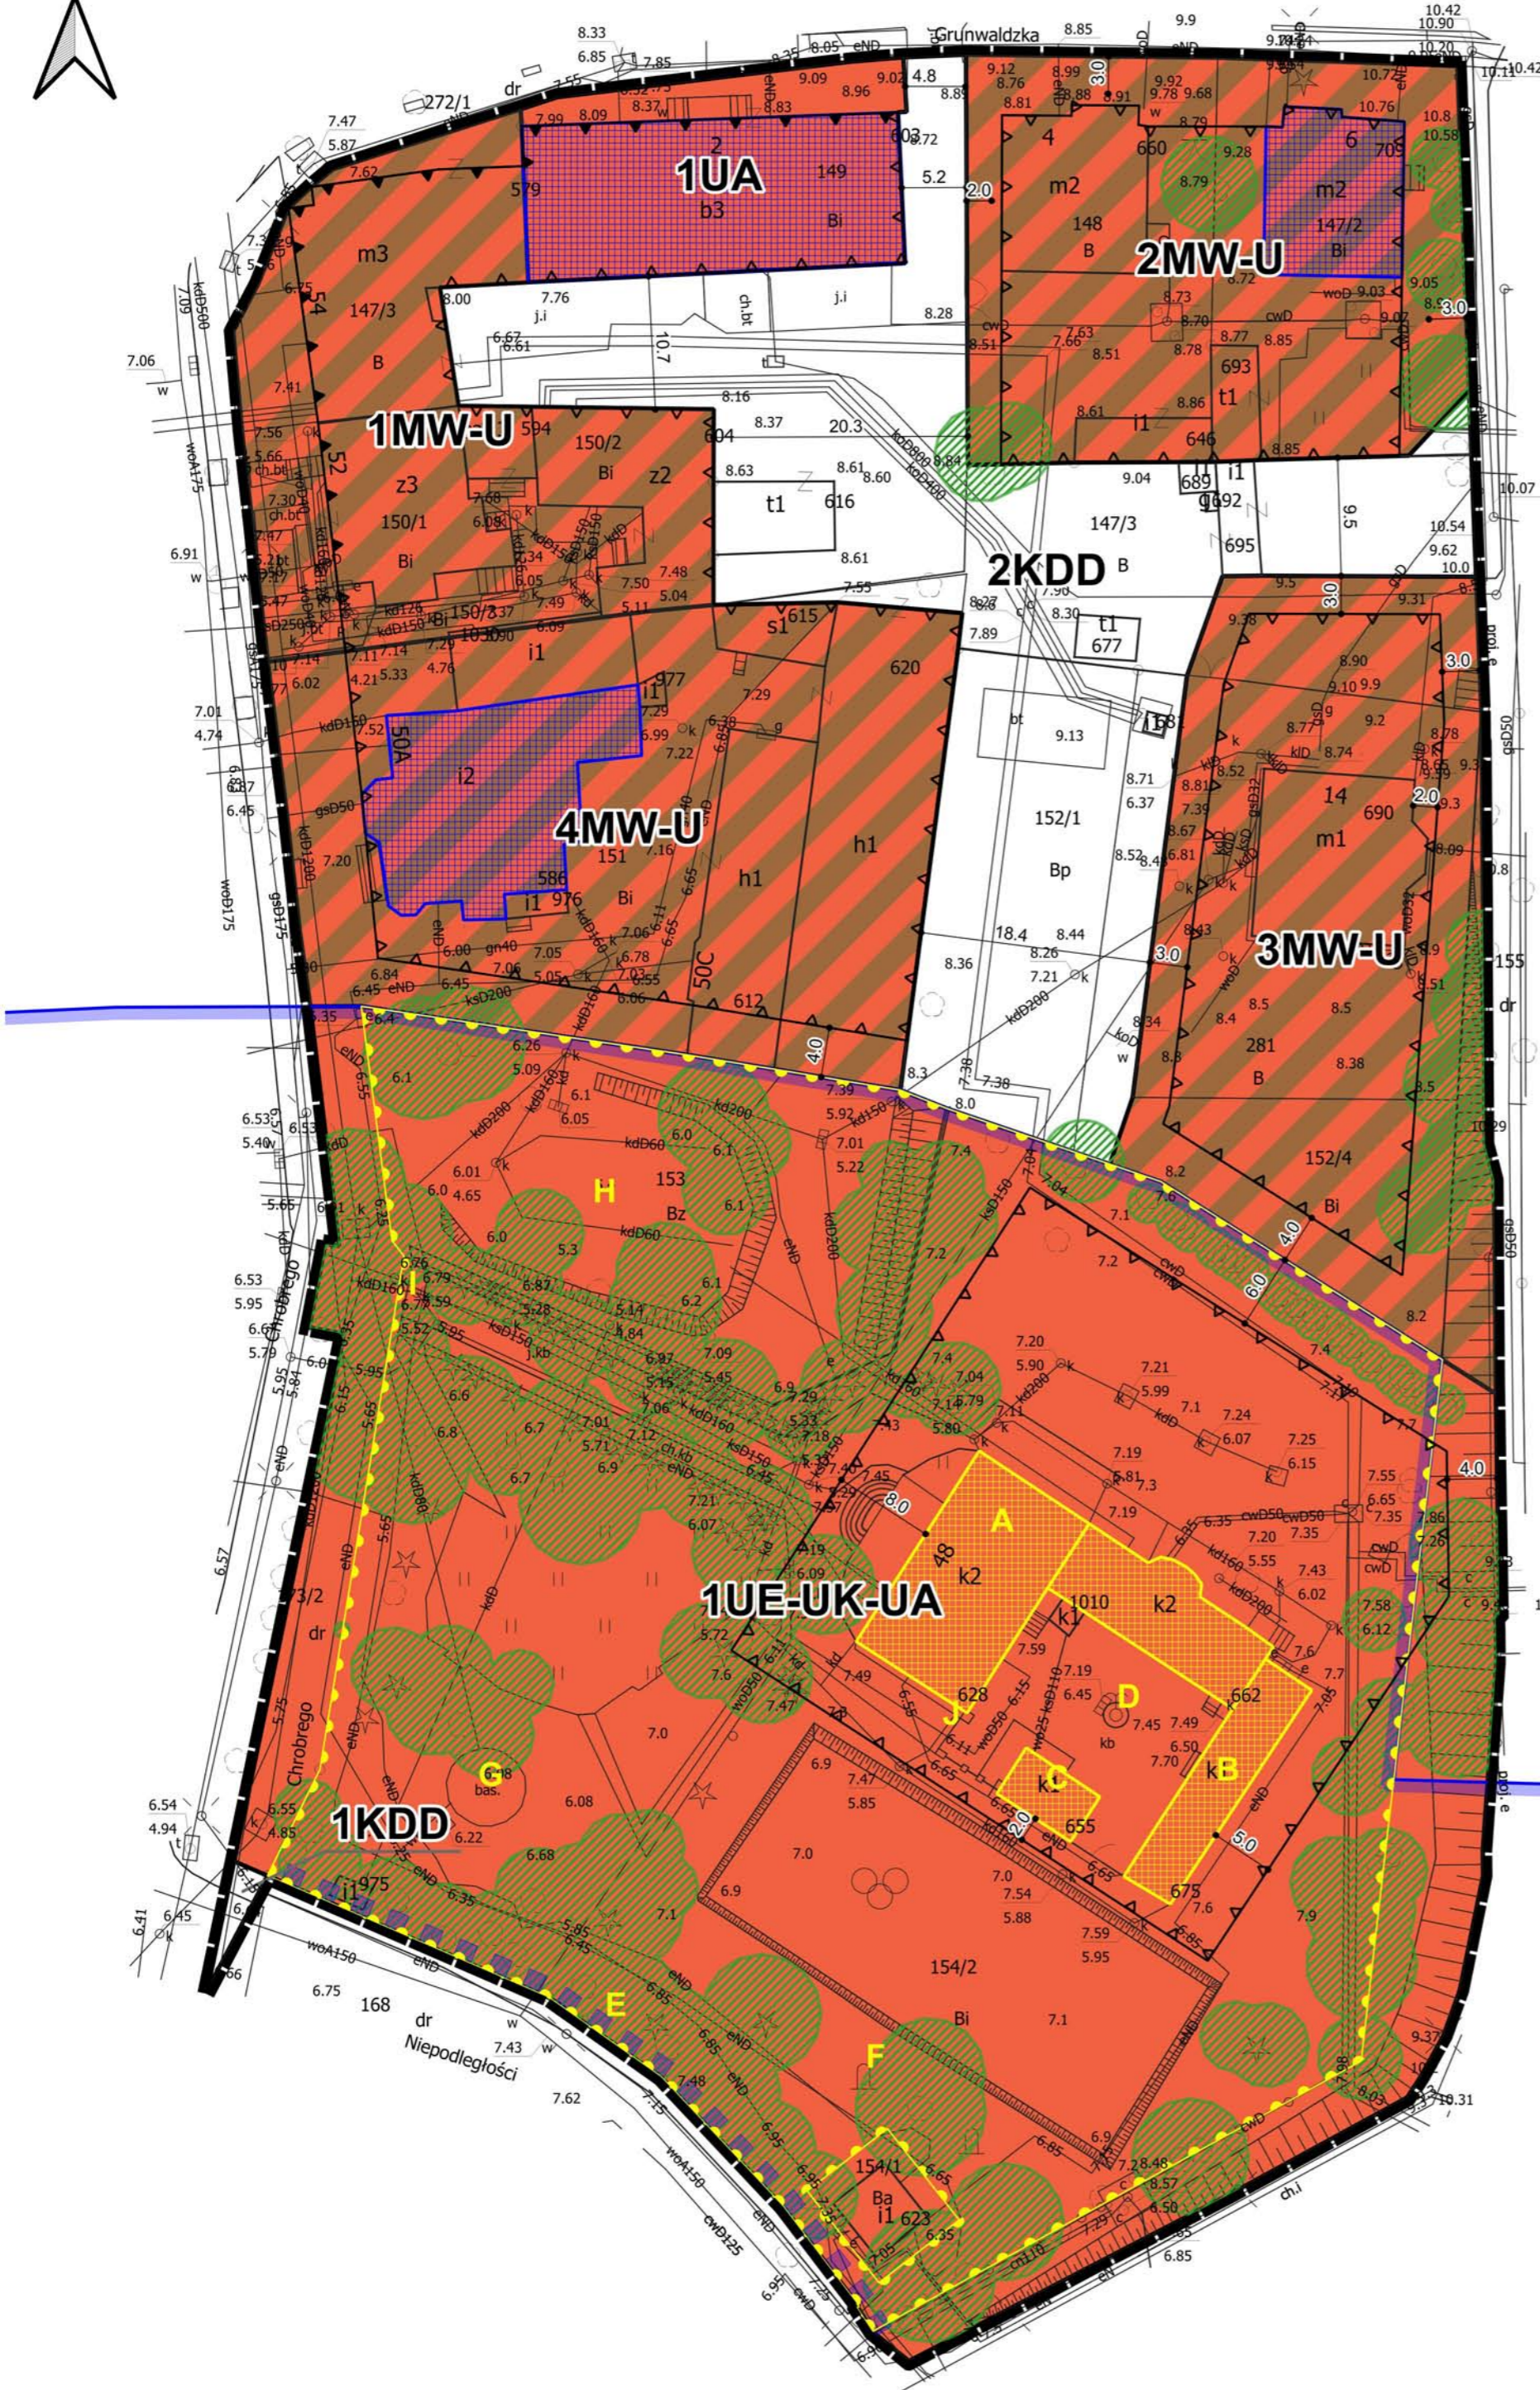

WYRYS ZE STUDIUM UWARUNKOWAŃ
I KIERUNKÓW ZAGOSPODAROWANIA
PRZESTRZENNEGO MIASTA I GMINY GRYFINO

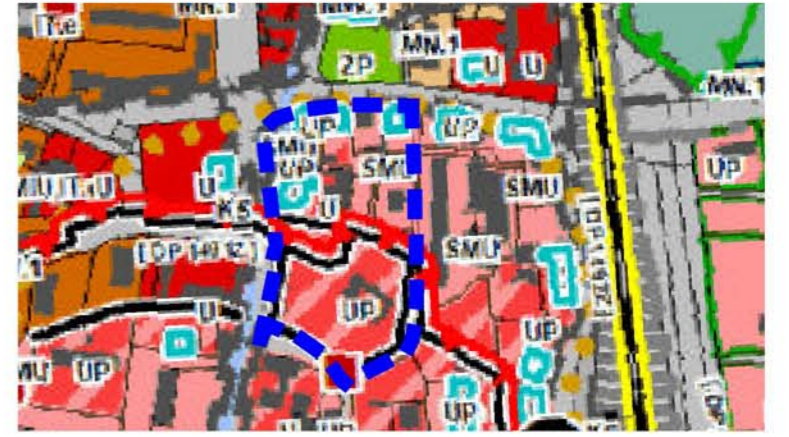

- GRANICA OBSZARU OBJĘTEGO PLANEM MIEJSCOWYM
- TERENY WIELOFUNKCYJNEGO ŚRÓDMIEŚCIA O DOMINUJĄCEJ FUNKCJI MIESZKANIOWEJ WIELORODZINNEJ (MW), USŁUGOWEJ (UP, U, UK), ZIELENI PARKOWEJ (ZP)
- ZAGOSPODAROWANIE I ZABUDOWA NA OBSZARZE SMU O DOMINUJĄCYCH FUNKCJACH USŁUGOWYCH, W TYM O CHARAKTERZE PUBLICZNYM (UP) WYMAGAJĄCYM ZACHOWANIA LUB UWZGLĘDNIENIA W PLANIE MIEJSCOWYM RELOKACJI

OZNACZENIA:

GRANICA OBSZARU OBJĘTEGO MIEJSCOWYM PLANEM ZAGOSPODAROWANIA PRZESTRZENNEGO

LINIA ROZGRANICZAJĄCA TERENY O RÓŻNYM PRZEZNACZENIU LUB RÓŻNYCH ZASADACH ZAGOSPODAROWANIA

NIEPRZEKRACZALNE LINIE ZABUDOWY

OBOWIĄZUJĄCE LINIE ZABUDOWY

MW-U TERENY ZABUDOWY MIESZKANIOWEJ WIELORODZINNEJ LUB USŁUG

UE-UK-UA TEREN USŁUG EDUKACJI LUB USŁUG KULTURY I ROZRYWKI LUB USŁUG BIUROWYCH I ADMINISTRACJI

UA TEREN USŁUG BIUROWYCH I ADMINISTRACJI

KDD TEREN DROGI DOJAZDOWEJ

ZADRZEWIENIA - DO UWZGLĘDNIENIA W ZAGOSPODAROWANIU TERENÓW

GRANICA STREFY OCHRONY KONSERWATORSKIEJ TERENU STAREGO MIASTA - NR REJ. 73 (DEC. Z 29.10.1955 R.)

FRAGMENT ŚREDNIOWIECZNYCH MURÓW OBRONNYCH MIASTA WPISANYCH DO REJESTRU ZABYTKÓW - NR REJ. 325 (DEC. Z 12.09.1958 R.)

GRANICA ZAŁOŻENIA PRZY UL. BOLESŁAWA CHROBREGO 48 - NR REJ. A-626 (DEC. Z 26.06.2010 R.)

- WILII Z BUDYNKIEM POWOZOWNI WRAZ Z OTOCZENIEM, W SKŁAD KTÓREGO WCHODZI:

- WILLA
- BUDYNEK GOSPODARCZY
- BUDYNEK GOSPODARCZY
- STUDNIA NA DZIEDZINCU
- POSTUMENT
- RZEŻBA OGRODOWA
- MIEJSCE PO FONTANNIE
- MIEJSCE PO STAWIE
- OGRODZENIE Z BRAMĄ FLANKOWANĄ RZEŻBAMI LWÓW
- OGRODZENIE I BRAMA Z DWOMA BRAMKAMI NA DZIEDZINIEC

A
B
C
D
E
F
G
H
I
J

BUDYNEK UJĘTY W REJESTRZE ZABYTKÓW

BUDYNEK UJĘTY W GMINNEJ EWIDENCJI ZABYTKÓW

SKALA 1:500

0 10 20 30 40 m

Układ współrzędnych: układ 2000 strefa 5
Mapa zasadnicza w postaci wektorowej
(licencja wydana przez Starostę Gryfińskiego)