


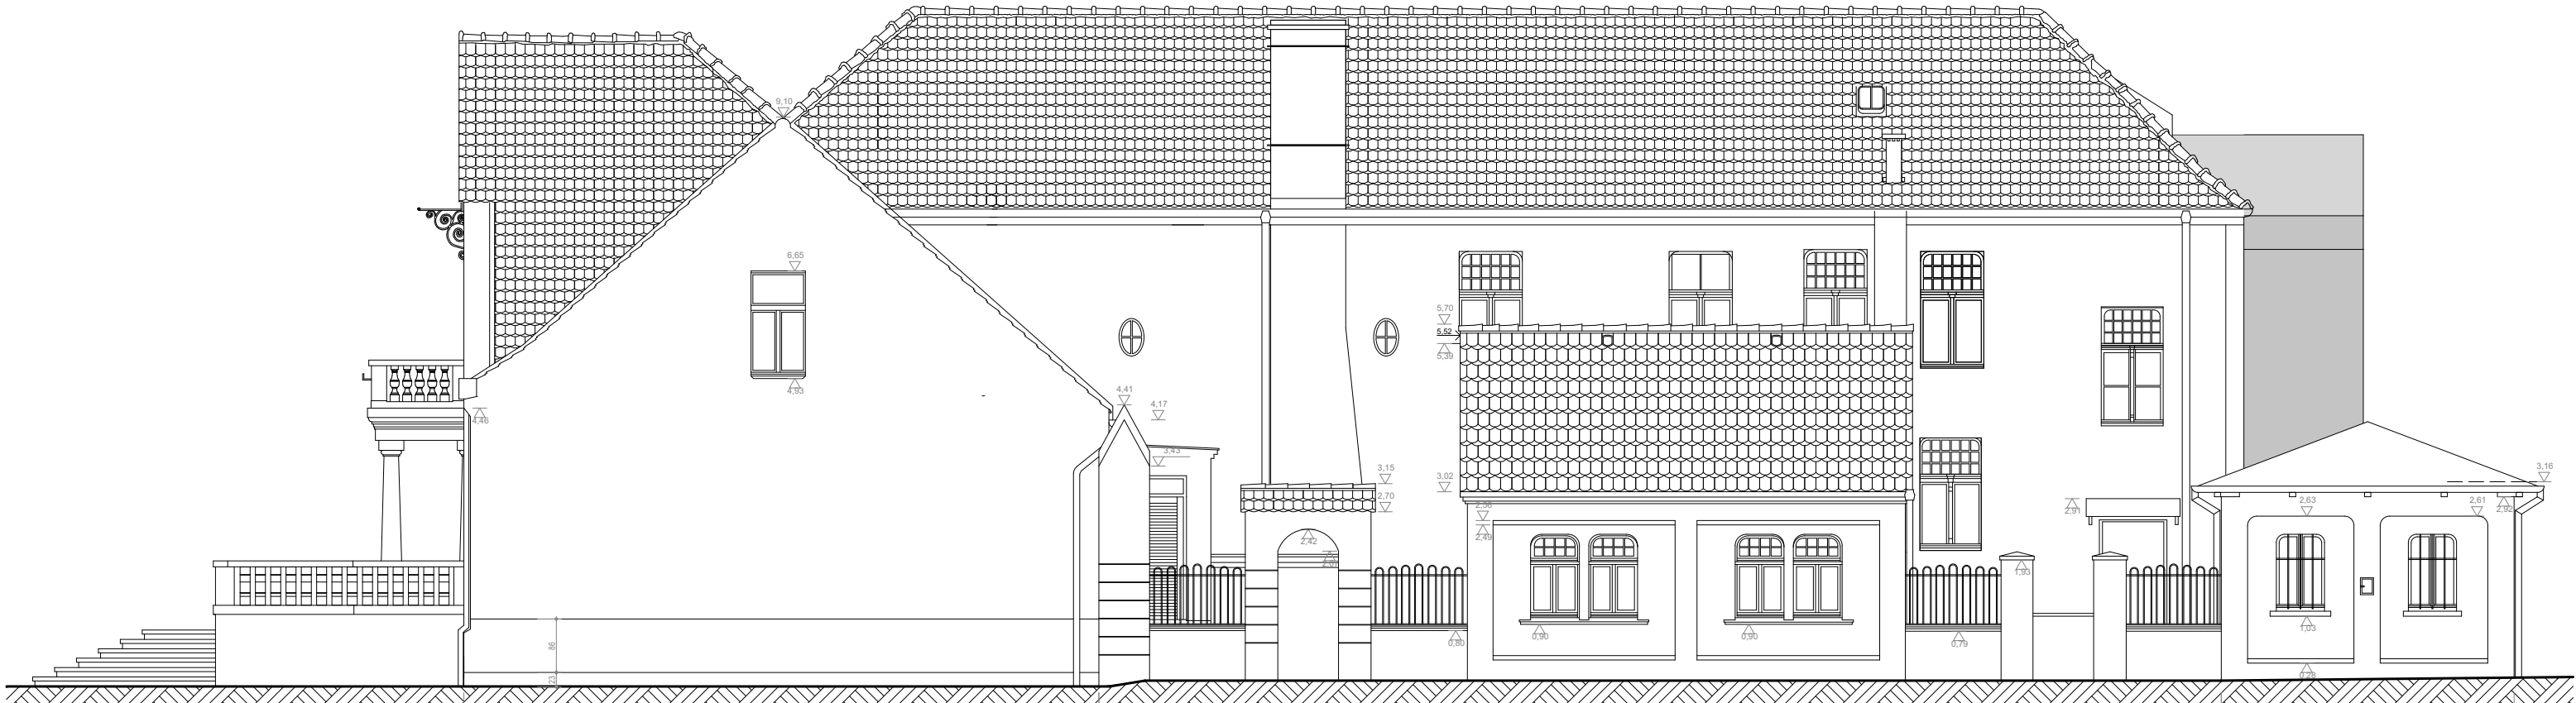

Elewacja Pn

1:100



Elewacja Pd

1:100

|   |  |   |  |          |  |           |  |
|---|--|---|--|----------|--|-----------|--|
|  <div>Open Mind Sp. z o.o.<br/>al. Matkowskiego 30/1,<br/>70-304 Szczecin<br/>NIP 652-261-53-77</div>               |  |  <div>Pracownia Krzysztof Gajewski<br/>ul. Morenowa 15,<br/>62-052 Komorniki<br/>NIP 782-105-65-83<br/>tel. 604 595 297</div>   |  |          |  |           |  |
| PROJEKT<br>ARCHITEKTONICZNO<br>BUDOWLANY   |  | ARCHITEKTURA   |  | PB/A     |  |           |  |
| STADIUM DOKUMENTACJI   |  | BRANŻA   |  | UMOWA NR |  | POZ.UMOWY |  |
| INWESTOR   |  | Gmina Gryfino<br>ul.1 Maja 16, 74-100 Gryfino   |  |          |  |           |  |
| OBIEKT   |  | MODERNIZACJA PALACU POD LWAMI W GRYFINIE<br>Z ADAPTACJĄ I ZMIANĄ SPOSOBU UŻYTKOWANIA NA POTRZEBY SZKOŁY<br>MUZYCZNEJ I STOPNIA WRAZ Z ROZBUDOWĄ<br>dz. nr 154/2, 154/1, 153, 152/1, 147/3, 152/4, obr. Gryfino,<br>ul. Bolesława Chrobrego, al. Niepodległości                                                                                     |  |          |  |           |  |
| TEMAT   |  | ELEWACJA PN I PD   |  | NR RYS.  |  | SKALA     |  |
|   |  |   |  | A-08     |  | 1:100     |  |
| GŁ. PROJEKTANT   |  | mgr inż. arch. Krzysztof Gajewski<br>upr.nr 7131/14/P/2004<br>uprawnienia budowlane w specjalności architektonicznej<br>do projektowania bez ograniczeń<br>mgr inż. arch. Daniel Kisala<br>upr.nr 27/ZPOIA/OKK/2019<br>uprawnienia budowlane w specjalności architektonicznej<br>do projektowania i kierowania robotami budowlanymi bez ograniczeń |  |          |  |           |  |
| SPRAWDZAJĄCY   |  | mgr inż. arch. Paulina Olejnik<br>upr.nr 24/WPOKK/2018<br>uprawnienia budowlane w specjalności architektonicznej<br>do projektowania bez ograniczeń   |  |          |  |           |  |
| POZNAŃ, WRZESIEŃ 2024   |  |   |  |          |  |           |  |
| Kopiowanie, udostępnianie bez zgody autora zabronione. Software: ArchiCAD STAR (T)Edition 2016.<br>Rysunek jest chroniony prawem autorskim (Ustawa z dnia 4 lutego 1994 Dz. U. z 2000 r. Nr 80, poz. 904 |  |   |  |          |  |           |  |