

ZESTAWIENIE POWIERZCHNI UŻYTKOWYCH  
PARTERU - CZĘŚĆ ISTNIEJĄCA PAŁACU


| Nr     | Nazwa pom.                 | Pow.             |
|--------|----------------------------|------------------|
| 00/01  | HALL                       | 32,97            |
| 00/01a | HALL                       | 32,97            |
| 00/02  | SZATNIA                    | 11,91            |
| 00/03  | SALA DYDAKTYCZNA FORTEPIAN | 11,89            |
| 00/04  | ŚWIETLICA                  | 33,44            |
| 00/05  | WC NP                      | 4,35             |
| 00/06  | WC                         | 2,60             |
| 00/07  | SIEŃ                       | 2,62             |
| 00/08  | KŁATKA SCHODOWA            | 6,83             |
| 00/09  | SALA KAMERALNA             | 45,85            |
| 00/10  | PORTIERNIA                 | 15,86            |
| 00/10  | SALA DLA ZESPOŁÓW          | 65,13            |
| 00/11  | KŁATKA SCHODOWA            | 12,82            |
| 00/12  | KORYTARZ                   | 17,14            |
| 00/13  | SALA DYDA. INST. SMYCZKOWE | 7,94             |
| 00/14  | SALA DYDA. WIOLONCZELA     | 9,20             |
| 00/15  | SALA DYDA. KONTRABAS       | 8,93             |
| 00/16  | SALA DYDA. PIANINO         | 8,93             |
| 00/17  | SALA DYDA. PIANINO         | 8,93             |
| 00/18  | SALA DYDA. FORTEPIAN       | 13,30            |
| 00/30  | SALA ĆWICZEŃ PERKUSJA      | 19,12            |
|        |                            | <b>372,73 m²</b> |

ZESTAWIENIE POWIERZCHNI UŻYTKOWYCH  
PARTERU - CZĘŚĆ ROZBUDOWANA PAŁACU

| Nr    | Nazwa pom.         | Pow.             |
|-------|--------------------|------------------|
| 00/19 | ŁĄCZNIK            | 12,02            |
| 00/20 | KŁATKA SCHODOWA    | 30,59            |
| 00/21 | SZATNIA            | 7,47             |
| 00/22 | WC                 | 12,53            |
| 00/23 | WC NP              | 5,46             |
| 00/24 | KORYTARZ           | 26,93            |
| 00/25 | SALA DYDAKTYCZNA 1 | 27,66            |
| 00/26 | ZAPLECZE           | 3,19             |
| 00/27 | ZAPLECZE           | 3,19             |
| 00/28 | SALA DYDAKTYCZNA 2 | 30,02            |
| 00/29 | SALA DYDAKTYCZNA 3 | 32,98            |
|       |                    | <b>192,04 m²</b> |

ZESTAWIENIE POWIERZCHNI UŻYTKOWYCH  
PARTERU - CAŁOŚĆ

|  |  |                  |
|--|--|------------------|
|  |  | <b>564,77 m²</b> |
|--|--|------------------|

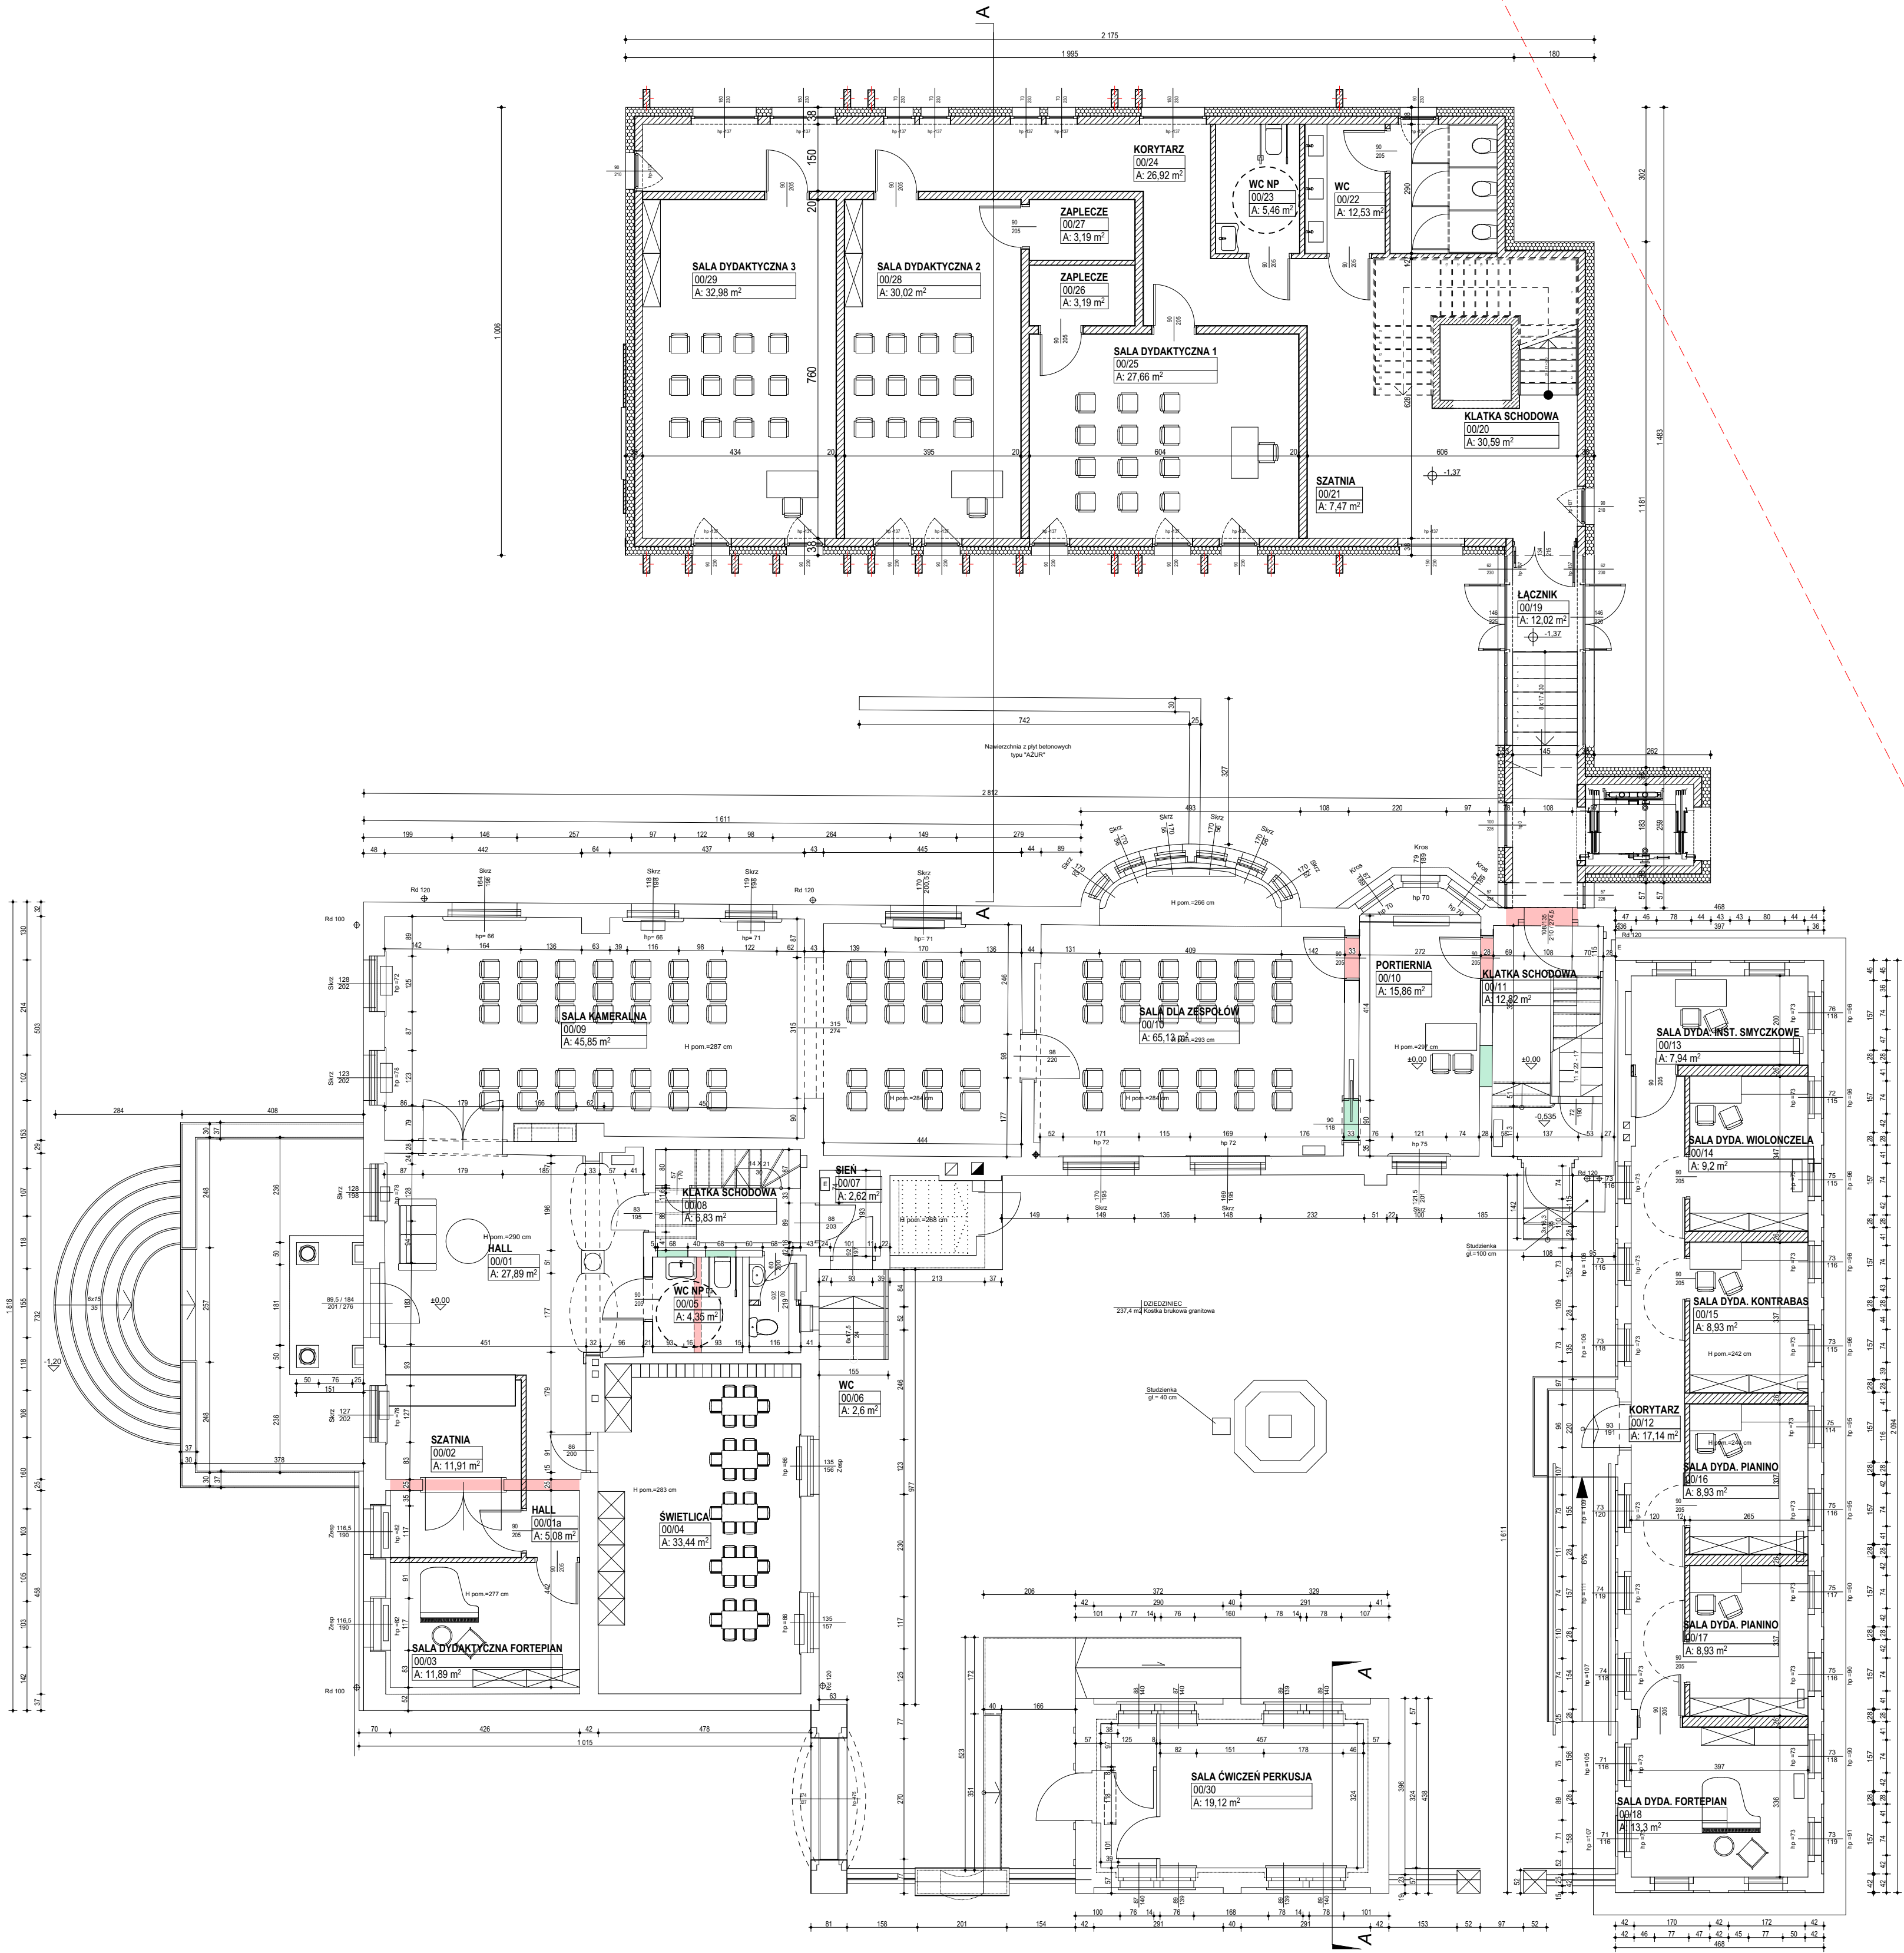

**LEGENDA**

- ISTNIEJĄCE ELEMENTY DO WYBURZENIA
- ISTNIEJĄCE OTWORY DO ZAMUROWANIA
- PROJEKTOWANE ŚCIANY
- ISTNIEJĄCE ELEMENTY BUDOWLANE

**PROJEKT**  
ARCHITEKTONICZNO-BUDOWLANY

**INWESTOR**  
Gmina Gryfino  
ul. 1 Maja 16, 74-100 Gryfino

**OBIEKT**  
MODERNIZACJA PAŁACU POD LWAMI W GRYFINIE  
Z ADAPTACJĄ, ZMIANĄ SPOSOBU UŻYTKOWANIA NA POTRZEBY SZKOŁY  
MULICZNEJ I STÓPNIA WRAZ Z ROZBUDOWĄ  
dz. nr 154/2, 154/1, 153, 152/1, 147/3, 152/4, obr. Gryfino,  
ul. Bolesława Chrobrego, al. Niepodległości

**TEMAT**  
**RZUT PARTERU**

**GL. PROJEKTANT**  
mgr inż. arch. Krzysztof Gajewski  
upr. nr 7131/14/P/2004  
opracowania budowlane w spegółności architektonicznej  
do projektowania bez ograniczeń

**SPRAWDZAJĄCY**  
mgr inż. arch. Daniel Kisala  
upr. nr 272/PJA/OKK/2019  
opracowania budowlane w spegółności architektonicznej  
do projektowania i kierowania robotami budowlanymi bez ograniczeń  
mgr inż. arch. Paulina Olejnik  
upr. nr 24/WP/OKK/2018  
opracowania budowlane w spegółności architektonicznej  
do projektowania bez ograniczeń

**POZNAN, WRZESIEŃ 2024**

Kopowanie, udostępnianie bez zgody autora zabronione. Software: ArchCAD STAR (T Edition 2016,  
Rysunek jest chroniony prawem autorskim (Ustawa z dnia 4 lutego 1984 Dz. U. z 2001 r. Nr 80, poz. 904