


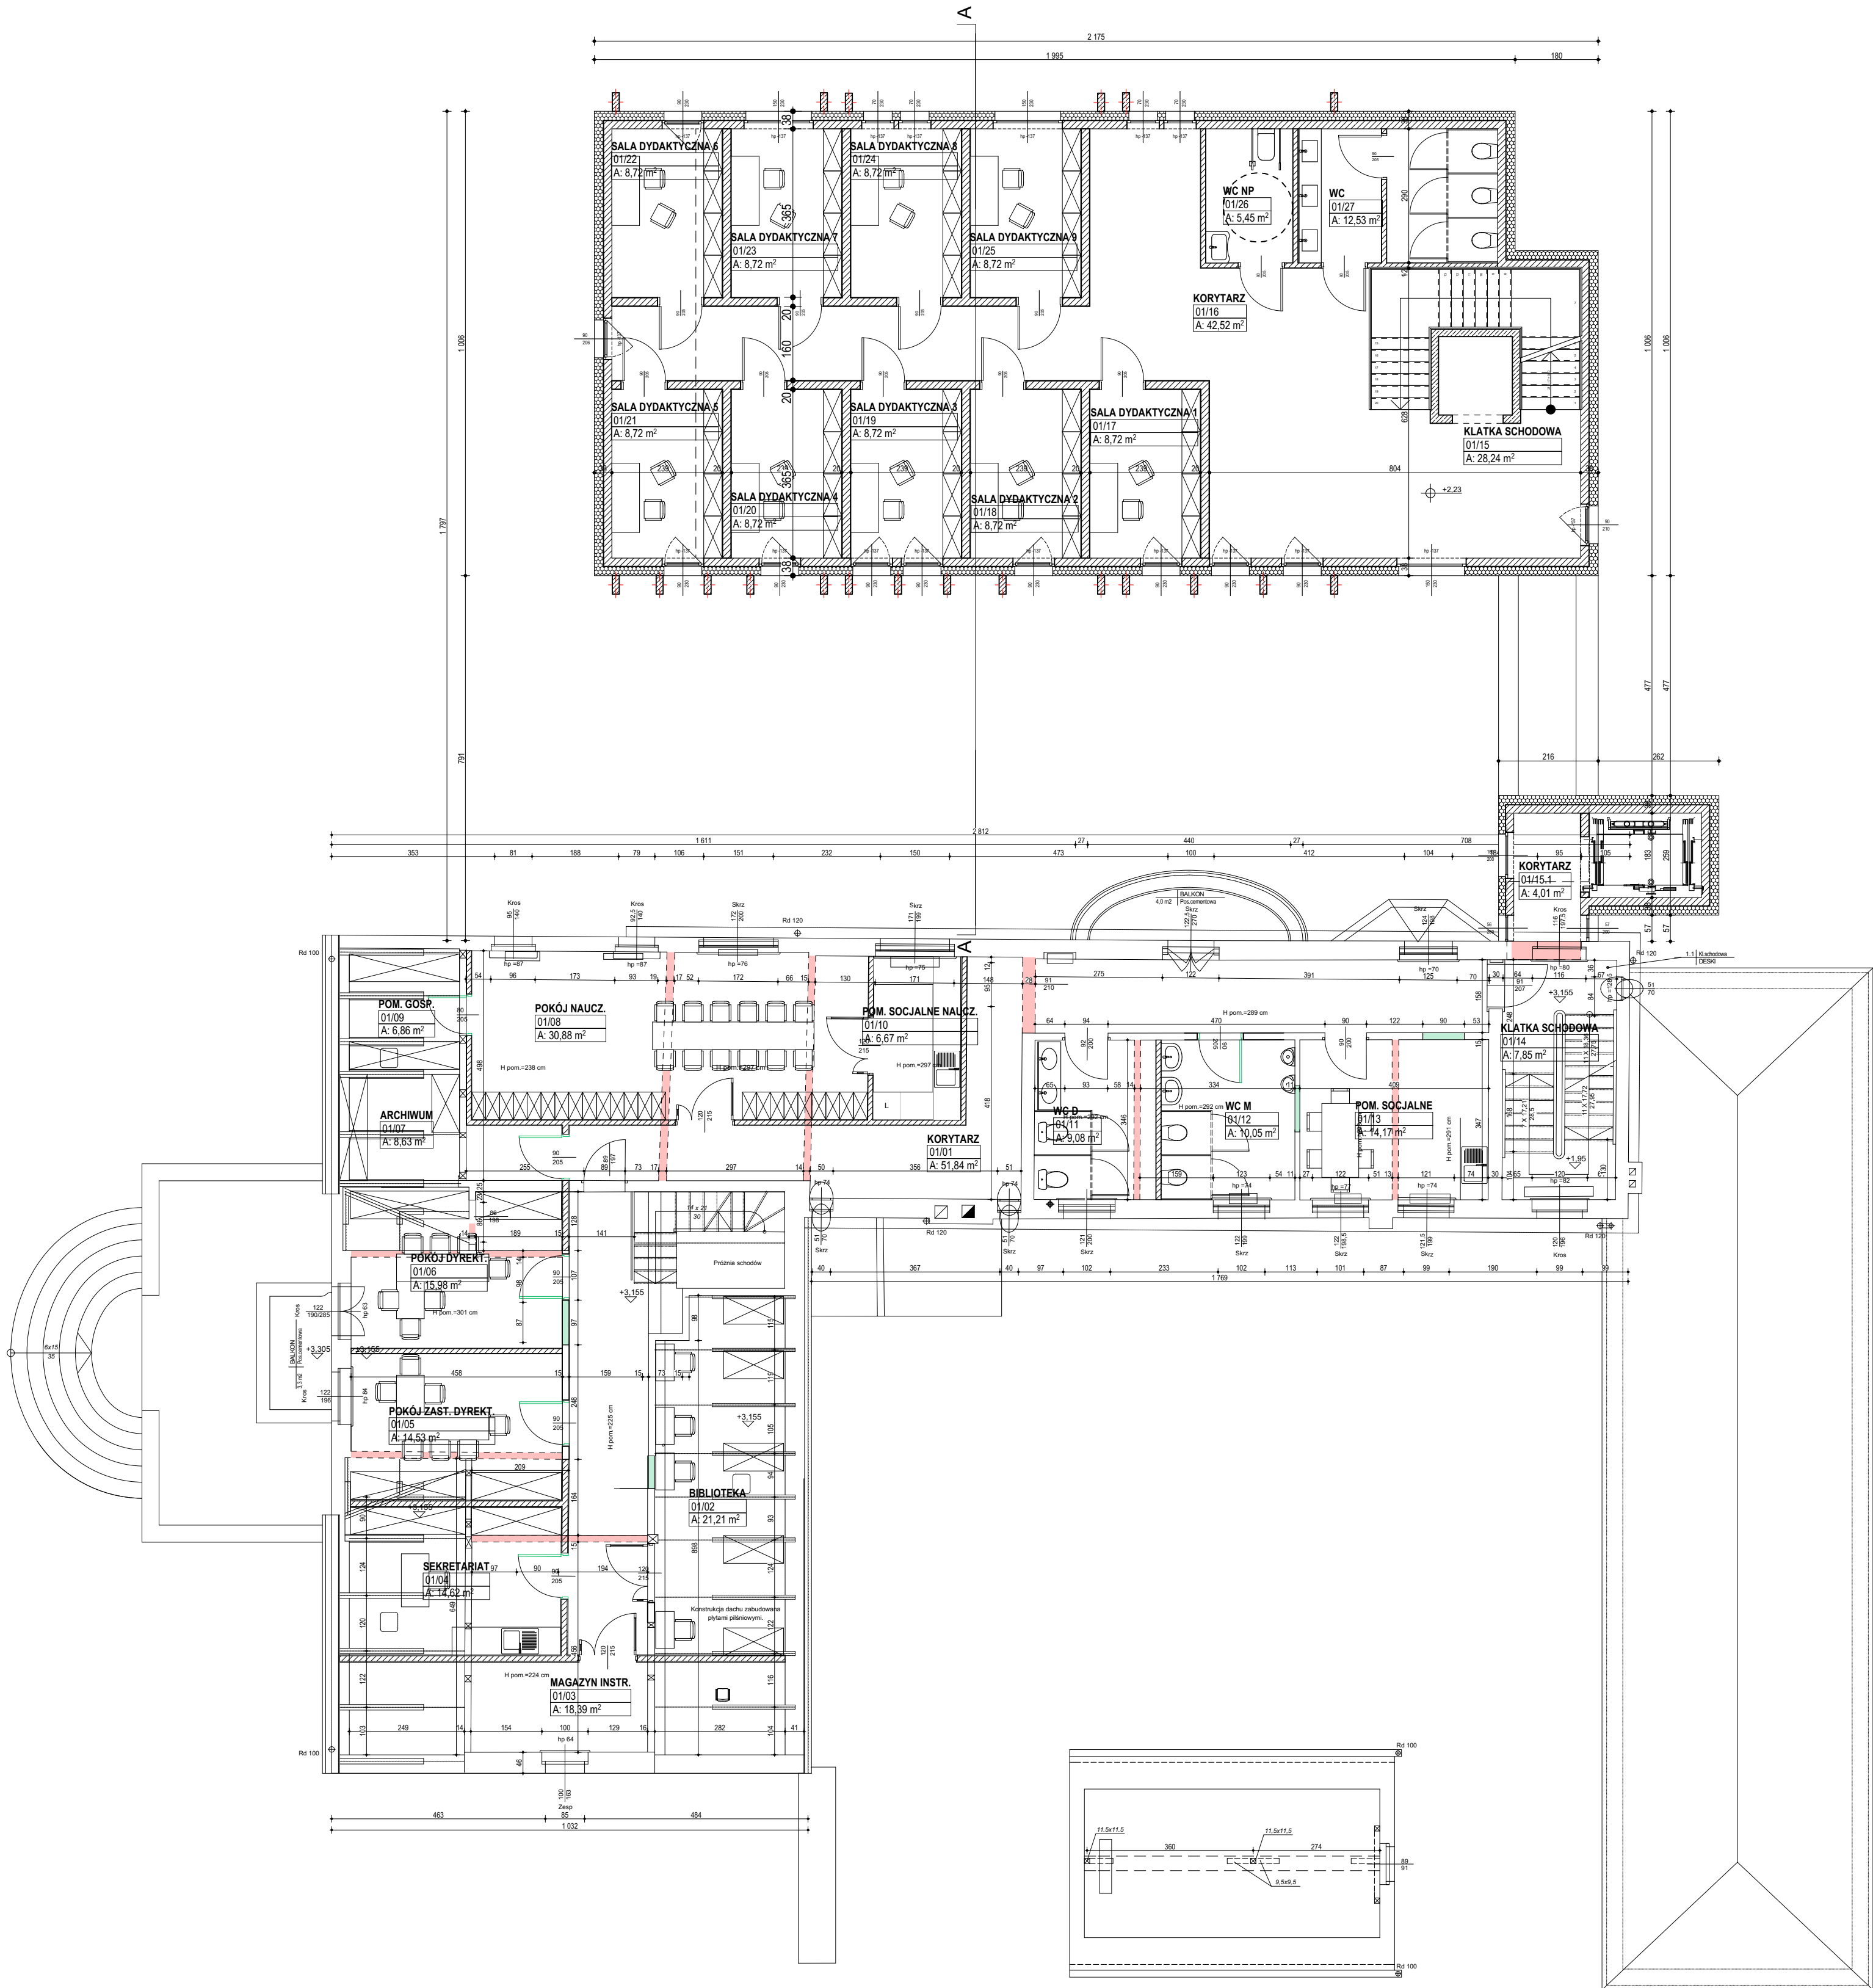

ZESTAWIENIE POWIERZCHNI UŻYTKOWYCH PIĘTRA - CZĘŚĆ ISTNIEJĄCA PAŁACU

Nr	Nazwa pom.	Pow.
01/01	KORYTARZ	51,84
01/02	BIBLIOTEKA	21,21
01/03	MAGAZYN INSTR.	18,39
01/04	SEKRETARIAT	14,62
01/05	POKÓJ ZAST. DYREKT.	14,53
01/06	POKÓJ DYREKT.	15,98
01/07	ARCHIWUM	8,63
01/08	POKÓJ NAUCZ.	30,88
01/09	POM. GOSP.	6,86
01/10	POM. SOCJALNE NAUCZ.	6,67
01/11	WC D	9,08
01/12	WC M	10,05
01/13	POM. SOCJALNE	14,17
01/14	KLATKA SCHODOWA	7,85
		230,76 m²


ZESTAWIENIE POWIERZCHNI UŻYTKOWYCH PIĘTRA - CZĘŚĆ ROZBUDOWANA PAŁACU

Nr	Nazwa pom.	Pow.
01/15	KLATKA SCHODOWA	28,24
01/15.1	KORYTARZ	4,01
01/16	KORYTARZ	42,52
01/17	SALA DYDAKTYCZNA 1	8,72
01/18	SALA DYDAKTYCZNA 2	8,72
01/19	SALA DYDAKTYCZNA 3	8,72
01/20	SALA DYDAKTYCZNA 4	8,72
01/21	SALA DYDAKTYCZNA 5	8,72
01/22	SALA DYDAKTYCZNA 6	8,72
01/23	SALA DYDAKTYCZNA 7	8,72
01/24	SALA DYDAKTYCZNA 8	8,72
01/25	SALA DYDAKTYCZNA 9	8,72
01/26	WC NP	5,45
01/27	WC	12,53
		171,23 m²

ZESTAWIENIE POWIERZCHNI UŻYTKOWYCH PIĘTRA - CAŁOŚĆ

	401,99 m²
--	-----------------------------

- LEGENDA**
- ISTNIEJĄCE ELEMENTY DO WYBURZENIA
 - ISTNIEJĄCE OTWORY DO ZAMUROWANIA
 - PROJEKTOWANE ŚCIANY
 - ISTNIEJĄCE ELEMENTY BUDOWLANE

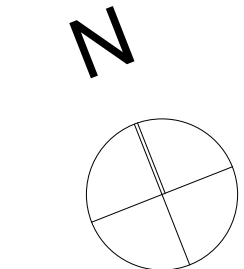

 Open Mind Sp. z o.o. ul. Młokowskiego 30/1 70-304 Szczecin NIP 852-261-53-77		 Pracownia Krzysztof Gajewski ul. Moniewa 15, 62-052 Komorniki NIP 782-105-85-83 tel. 604 599 297			
PROJEKT ARCHITEKTONICZNO- BUDOWLANY		ARCHITEKTURA		PB/A	
STADIUM DOKUMENTACJI		BRANŻA		LIMOWY NR	
INWESTOR		Gmina Gryfino ul.1 Maja 16, 74-100 Gryfino			
OBIEKT		MODERNIZACJA PAŁACU POD LWAMI W GRYFINIE Z ADAPTACJĄ ZMIANA SPOSOBU UŻYTKOWANIA NA POTRZEBY SZKOŁY MULICZNEJ I STOPNIA WRAZ Z ROZBUDOWĄ dz. nr 154/2, 154/1, 153, 152/1, 147/3, 152/4, obr. Gryfino, ul. Bolesława Chrobrego, al. Niepodległości			
TEMAT		NR RYS.		SKALA	
RZUT PIĘTRO I		A-03		1:100	
GL. PROJEKTANT		mgr inż. arch. Krzysztof Gajewski upr nr 7131/14/P/2004 opracowania budowlane w sspolności architektonicznej do projektowania bez ograniczeń			
SPRAWDZAJĄCY		mgr inż. arch. Daniel Kisala upr nr 27/ZP/04/OK/2019 opracowania budowlane w sspolności architektonicznej do projektowania i kierowania robotami budowlanymi bez ograniczeń			
		mgr inż. arch. Paulina Olepnik upr nr 24/WP/OK/2018 opracowania budowlane w sspolności architektonicznej do projektowania bez ograniczeń			
POZNAN, WRZESIEŃ 2024					
Koprowanie, udostępnianie bez zgody autora zabronione. Software: ArchiCAD STAR 17 (Edison 2016). Rysunek jest chroniony prawem autorskim (Ustawa z dnia 4 lutego 1984 Dz. U. z 2007.1.Nr 80, poz. 594)					